
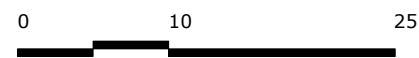


renvooi


- plangebied
- perceelgrens
- groen, nader in te richten
- bestrating
betonklinker 105x210x80, lichtgrijs
- parkeervakken incl. biggerug
betonklinker 105x210x80, donkergrijs
vakmarkering betonklinker wit
- tuinpad in voortuinen blok A&D
betontegels 300x300, grijs
- betonnen molgoot
300mm breed, grijs
- verharding voortuinen blok B&C
betonklinkers 105x210x80, mix grijs/zwart
- erfafscheiding
betonelement 400x400x500, antraciet op
gestabiliseerd zandpakket, met
daarachter hedrascherm 1200x1800
(daar waar nodig pasmaat)
- betonelement 400x400x500,
antraciet op gestabiliseerd
zandpakket
- haag, groene beuk
- blokhaag, groene beuk
- berging, De Groot Vroomshoop
op kunststof fundatieblokken, bekleed met
horizontale rabatdelen en witte
kozijn/deurcombinatie, RAL 9010
incl. verlichtingsarmatuur

parkeerbalans
aanwezige parkeerplaatsen
34 op collectief binnenterrein
27 op openbaar gebied
61 totaal

norm 1,8pp / woning = 61pp

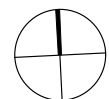

alle maatvoering in het werk te controleren

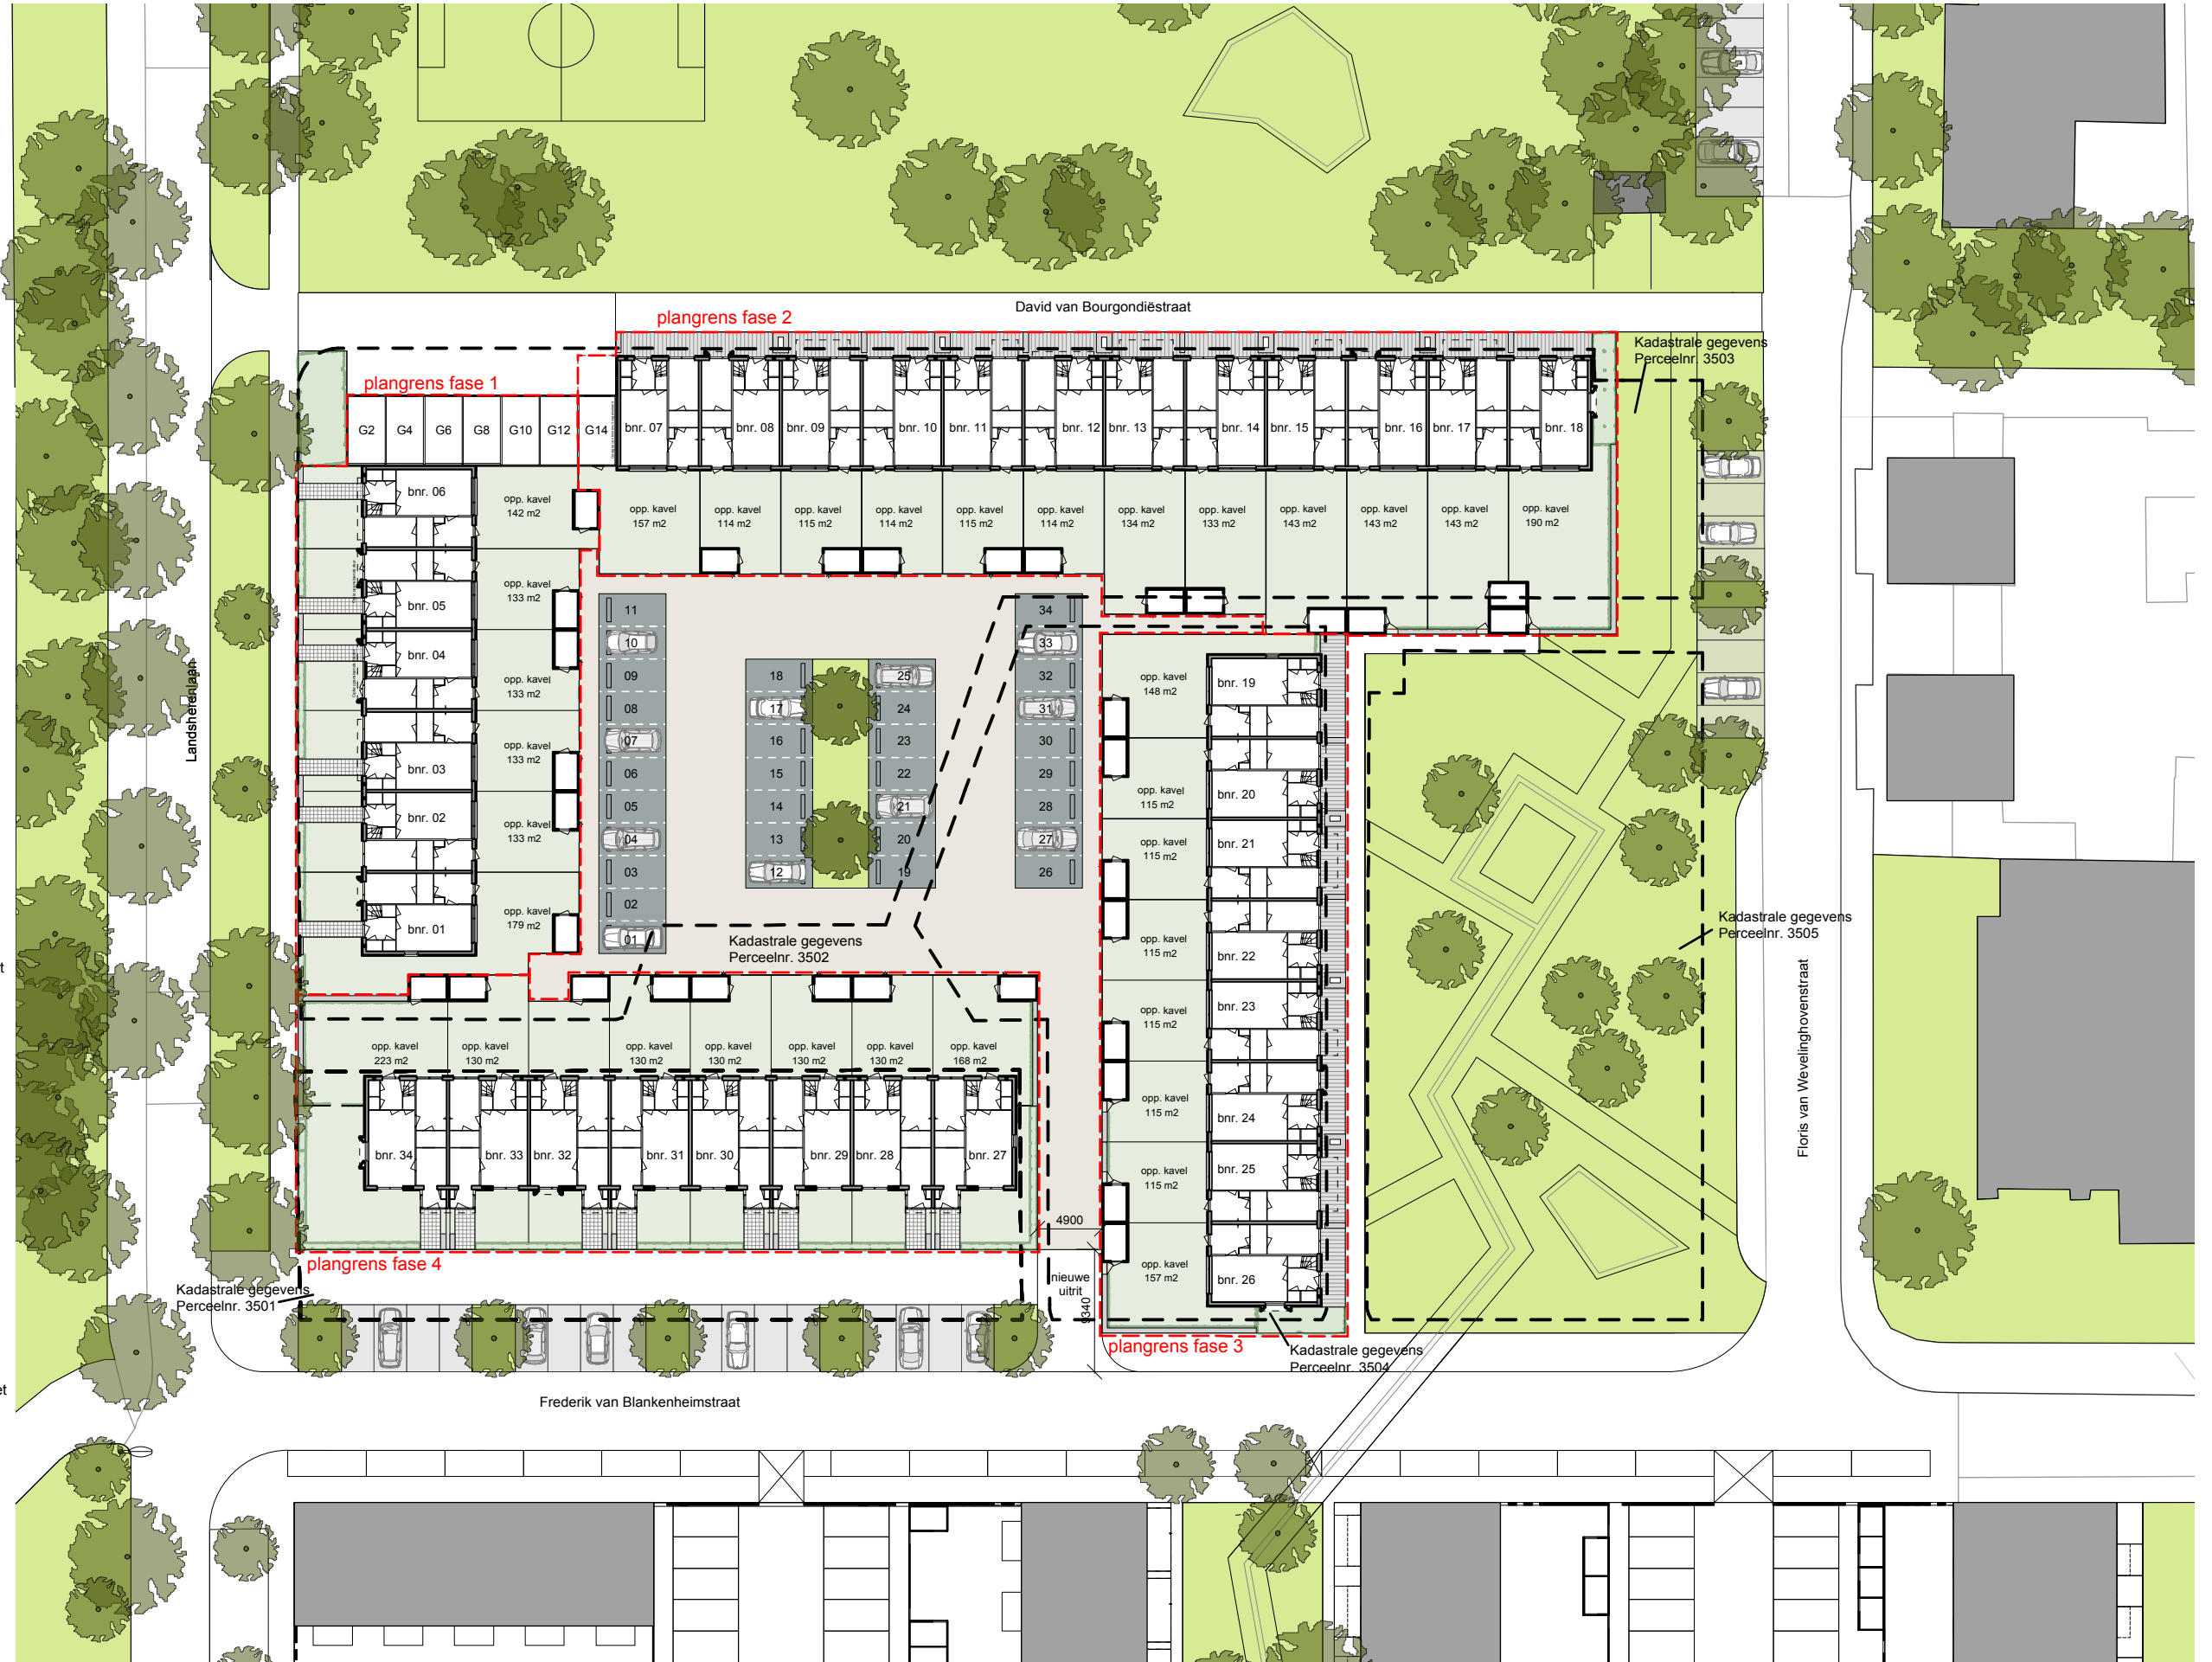

12-0005 LAB 13 Landsherenkwartier, Deventer

opZoom architecten bv Willemsplein 5, 6811 KA Arnhem T (026) 368 42 70 E bureau@opzoom.nl www.opzoom.nl

tek.nr. BA-01

1 : 500

5 maart 2015

Nieuwe situatie